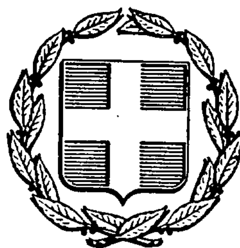


ΕΦΗΜΕΡΙΣ ΤΗΣ ΚΥΒΕΡΝΗΣΕΩΣ
ΤΗΣ ΕΛΛΗΝΙΚΗΣ ΔΗΜΟΚΡΑΤΙΑΣ

ΑΘΗΝΑ 21 ΜΑΡΤΙΟΥ 1986	ΤΕΥΧΟΣ ΤΕΤΑΡΤΟ	ΑΡΙΘΜΟΣ 230

ΠΕΡΙΕΧΟΜΕΝΑ

ΠΟΛΕΟΔΟΜΙΑ

ΑΠΟΦΑΣΕΙΣ

ΠΟΛΕΟΔΟΜΙΑ

ΑΠΟΦΑΣΕΙΣ

Αριθ. 6439 (1)

Καθορισμός ορίων και όρων και περιορισμών δόμησης στον οικισμό Καρυά του Ν. Κορινθίας.

Ο ΝΟΜΑΡΧΗΣ ΚΟΡΙΝΘΙΑΣ

Έχοντας υπόψη:

1. Τις διατάξεις του από 24.4.1985 ΠΔ (ΦΕΚ 181Δ/3.5.1985) «Περί τρόπου καθορισμού ορίων οικισμού της χώρας, κατηγορίες αυτών και καθορισμός όρων και περιορισμός δόμησης».

2. Τις προτάσεις των ιδιωτών μελετητών Μηχανικών, στους οποίους ανατέθηκε σχετική μελέτη στα πλαίσια του προγράμματος των ανοικτών πόλεων, που αφορούν στον προσδιορισμό των ορίων του υπόψη οικισμού.

3. Τα δελτία αρχιτεκτονικής αναγνώρισης των οικισμών που συμπληρώθηκαν από τους προαναφερόμενους μελετητές κατά τις υποδείξεις των σχετικών προδιαγραφών του ΥΧΟΠ.

4. Την 7629/2.10.1985 απόφασή μας για την κατηγοριοποίηση των οικισμών του Ν. Κορινθίας, που έχουν πληθυσμό μέχρι και 2.000 κατοίκους.

5. Τα πληθυσμιακά στοιχεία της τελευταίας απογραφής του Κράτους της ΕΣΥΕ.

6. Τις 10/1.10.1985, 11/17.10.1985 και 13/8.11.85 γνωμοδοτήσεις του Συμβουλίου ΧΟΠ του Νομού.

7. Την παρ. 5 του άρθρου 3 του Π.Δ. της 24.4.85, αποφασίζουμε:

1. Καθορίζουμε το όριο του οικισμού Καρυάς Ν. Κορινθίας με στοιχεία όπως αυτά φαίνονται στο συνοδευτικό της παρούσας σχεδιάγραμμα σε κλ. 1:5.000, που αποτελεί αναπόσπαστο μέρος της απόφασης αυτής και συντάχθηκε βάσει στοιχείων χαρτών και επί τόπου ελέγχου.

2. Καθορίζουμε τους ακόλουθους Γενικούς και Ειδικούς όρους και περιορισμούς Δόμησης.

Α. ΓΕΝΙΚΟΙ ΟΡΟΙ ΔΟΜΗΣΗΣ

1. Εντός του ορίου του οικισμού Καρυάς ισχύουν οι γενικοί όροι δόμησης που προβλέπονται απο το ΠΔ ΦΕΚ 181 Δ/3.5.1985 και θεωρούνται άρτια και οικοδομήσιμα τα γήπεδα με ελάχιστο εμβαδό 500 τ.μ.

2. Κατά παρέκκλιση εντός του ορίου του οικισμού θεωρούνται άρτια τα οικόπεδα με όποιο εμβαδό είχαν στις 3.5.1985 ημέρα Δημοσίευσης του από 24.4.1985 Διατάγματος.

3. α) Πριν από οποιαδήποτε κατάτμηση οικοπέδων εντός των ορίων του οικισμού θα πρέπει να θεωρείται το σχετικό τοπογραφικό διάγραμμα από το τμήμα Πολεοδομίας και Π. Ε. της Νομαρχίας ώστε να εξασφαλίζεται η συνέχεια των υπαρχόντων Κοινόχρηστων χώρων και η δημιουργία νέων Κοινόχρηστων χώρων στις διατάξεις της παρ. 1 του άρθρου 6 του από 24.4.1985 Διατάγματος.

β) Να εξασφαλίζεται οπωσδήποτε η συνέχεια των υφισταμένων ή εγκεκριμένων δρόμων του οικισμού.

Κατά τα λοιπά ισχύουν τα οριζόμενα στο Διάταγμα της 24.4.1985 (ΦΕΚ 181 Δ/3.5.1985).

Η απόφαση αυτή με το σχεδιάγραμμα οριοθέτησης του οικισμού που τη συνοδεύει, να δημοσιευθεί στην Εφημερίδα της Κυβερνήσεως.

Κόρινθος, 12 Δεκεμβρίου 1985

Ο Νομάρχης
ΑΝΑΣΤ. ΣΤΑΥΡΟΠΟΥΛΟΣ

ΕΠΕΞΗΓΗΜΑΤΙΚΟ ΣΗΜΕΙΩΜΑ ΠΕΡΙΓΡΑΦΗΣ ΟΡΙΩΝ

ΝΟΜΟΣ ΚΟΡΙΝΘΙΑΣ
Οικισμός: Καρυά

1. Οικοδομή: Όνομα ιδιοκτήτη: Τσιπάς Νικόλαος.
2. Οικοδομή: Όνομα ιδιοκτήτη: Περίανδρος Αγγελίδης.
3. Οικοδομή: Όνομα ιδιοκτήτη: Παπαδόπουλος Χρήστος.
4. Οικοδομή: Όνομα ιδιοκτήτη: Μαυρονάσος Βαΐος.
5. Σημείο τομής του κύκλου ακτίνας 300 μτρ. με τον επαρχιακό δρόμο.
6. Σημείο τομής του κύκλου ακτίνας 300 μτρ. με τον δρόμο του οικισμού.
7. Σημείο τομής του κύκλου ακτίνας 300 μτρ. με τον δρόμο του οικισμού.
8. Οικοδομή Αγνώστου ιδιοκτήτη, πάνω στον κύκλο ακτίνας 300 μτρ.
9. Οικοδομή Αγνώστου ιδιοκτήτη.
10. Οικοδομή Αγνώστου ιδιοκτήτη στην αρχή των μεγάλων κλίσεων του ρέματος.
11. Σημείο της αρχής των κλίσεων του ρέματος.
12. Σημείο της αρχής των κλίσεων του ρέματος στην συνάντησή του με τον δρόμο.
13. Σημείο της αρχής των κλίσεων του ρέματος.
14. Νοτιώτατο άκρο του σημείου 37.
15. Σημείο καμπής του δρόμου.
16. Οικοδομή: Όνομα ιδιοκτήτη: Τρύπος.
17. Οικοδομή: Όνομα ιδιοκτήτη: Καρανίκας.
18. Οικοδομή: Όνομα ιδιοκτήτη: Ματσούχης.
19. Οικοδομή: Όνομα ιδιοκτήτη: Παπαδόπουλος Γεώργιος.

20. Οικοδομή: Όνομα ιδιοκτήτη: Λάσκος Ανδρέας.
21. Οικοδομή: Όνομα ιδιοκτήτη: Κώσκος Αργύρης.
22. Οικοδομή: Όνομα ιδιοκτήτη: Άγνωστος.
23. Οικοδομή: Όνομα ιδιοκτήτη: Ρούσης Ιωάννης.
24. Οικοδομή: Όνομα ιδιοκτήτη: Παπαναστασίου Γεώργιος.
25. Οικοδομή: Όνομα ιδιοκτήτη: Άγνωστος.
26. Οικοδομή: Όνομα ιδιοκτήτη: Ντεκόπουλος Νικόλαος.
27. Οικοδομή: Όνομα ιδιοκτήτη: Σώκος Σπύρος.
28. Οικοδομή: Όνομα ιδιοκτήτη: Λάσκος Αργύρης.
29. Οικοδομή: Όνομα ιδιοκτήτη: Άγνωστος.
30. Οικοδομή: Όνομα ιδιοκτήτη: Λάσκος Δημήτρης.
31. Οικοδομή: Όνομα ιδιοκτήτη: Άγνωστος.
32. Οικοδομή: Όνομα ιδιοκτήτη: Τουλής Παναγιώτης.
33. Οικοδομή: Όνομα ιδιοκτήτη: Γιαννόπουλος Άγγελος.
34. Οικοδομή: Όνομα ιδιοκτήτη: Μπουλντάς Άγγελος.
35. Δημόσια πέτρινη βρύση.
36. Προστατευόμενο κτήριο Ι.Ν. Κοιμήσεως της Θεοτόκου./
37. Κηρυγμένο μνημείο: Μονόχωρο ναΰδριο Κοιμήσεως της Θεοτόκου.
38. Κεντρικό σημείο του οικισμού.
39. Οικοδομή: Όνομα ιδιοκτήτη: Κληρονόμοι Μπαμπούκα.

Συνοδεύουν την 6439/12.12.1985 απόφαση Νομάρχη.

Κόρινθος, 16 Δεκεμβρίου 1985

Η Επιβλέπουσα	Ο Προϊστάμενος
ΑΝΝΑ ΑΛΑΤΖΑΚΗ	ΘΥΜΙΟΣ ΣΚΟΥΡΛΕΤΟΣ

ΝΟΜΟΣ ΚΟΡΙΝΘΙΑΣ
Οικισμός: Καρυά

ΥΠΟΜΝΗΜΑ
Όριο ΟΤΑ
Όριο οικισμού
1.2.3.... Ονομασίες

Συνοδεύει την 6439/12-12-1985 απόφαση Νομάρχη
Κόρινθος 16-12-1985


Ο Επιβλέπων
Άννα Αλατζάκη
αρχιτέκτων - μηχ/κός

Θύμιος Σκουρλέτος

ΟΡΙΟΘΕΤΗΣΗ ΟΙΚΙΣΜΟΥ

Αριθμός σχεδίου: Π-1.1
Κλ. 1:5.000
Ημερ.
Έλεγχος:
Σύνταξη:

Υπουργείο Χωροταξίας Οικισμού και Περιβάλλοντος
ΔΙΕΥΘΥΝΣΗ ΧΩΡΟΤΑΞΙΑΣ

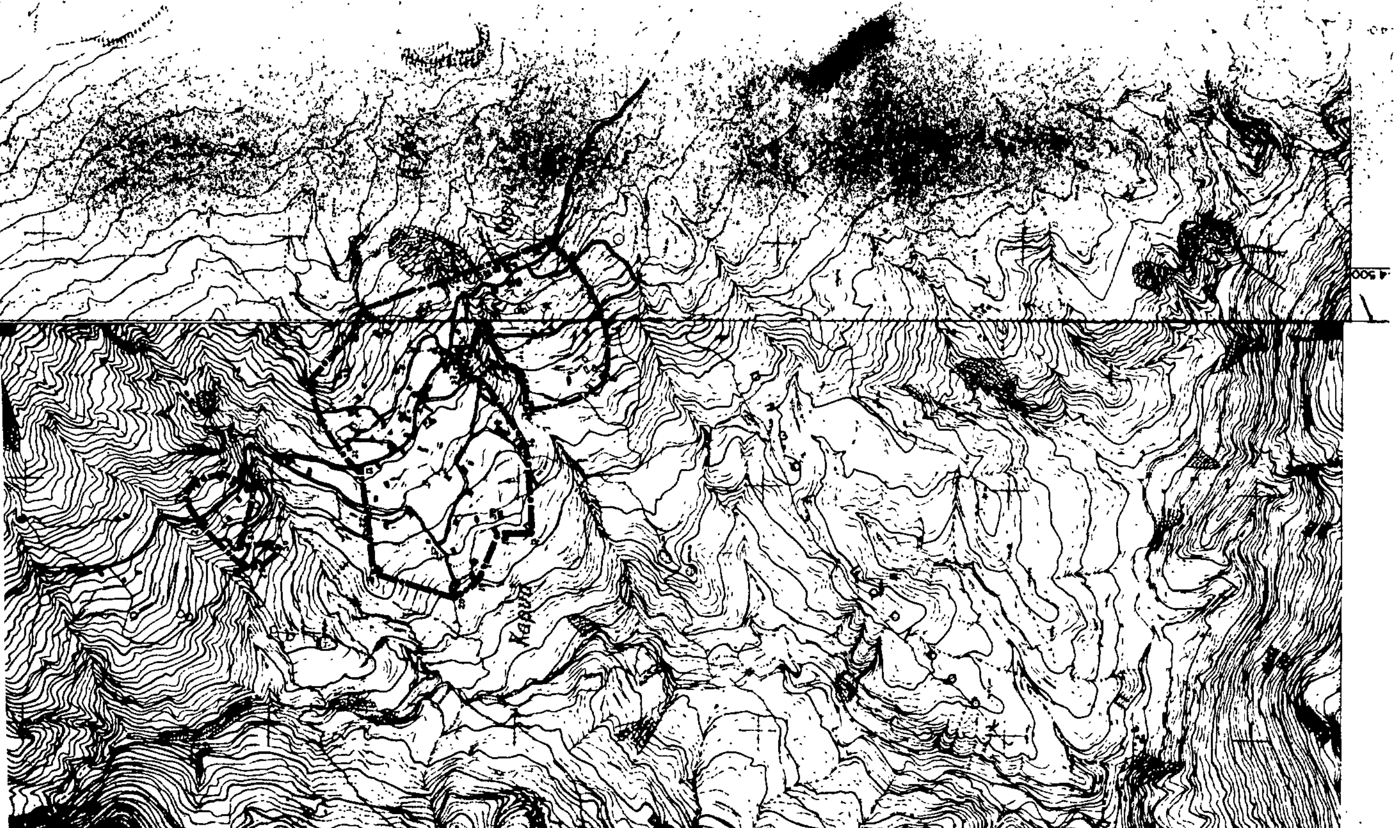

Αριθ. 7837 (2)

Καθορισμός ορίων και όρων και περιορισμών δόμησης στον οικισμό Καρυώτικα Καμαρίου του Ν. Κορινθίας.

Ο ΝΟΜΑΡΧΗΣ ΚΟΡΙΝΘΙΑΣ

Έχοντας υπόψη:

1. Τις διατάξεις του από 24.4.1985 ΠΔ (ΦΕΚ 181Δ/3.5.1985) «Περί τρόπου καθορισμού ορίων οικισμού της χώρας, κατηγορίες αυτών και καθορισμός όρων και περιορισμός δόμησης».

2. Τις προτάσεις των ιδιωτών μελετητών Μηχανικών, στους οποίους ανατέθηκε σχετική μελέτη στα πλαίσια του προγράμματος των ανοικτών πόλεων, που αφορούν στον προσδιορισμό των ορίων του υπόψη οικισμού.

3. Τα δελτία αρχιτεκτονικής αναγνώρισης των οικισμών που συμπληρώθηκαν από τους προαναφερόμενους μελετητές κατά τις υποδείξεις των σχετικών προδιαγραφών του ΥΧΟΠ.

4. Την 7629/2.10.1985 απόφασή μας για την κατηγοριοποίηση των οικισμών του Ν. Κορινθίας, που έχουν πληθυσμό μέχρι και 2.000 κατοίκους.

5. Τα πληθυσμιακά στοιχεία της τελευταίας απογραφής του Κράτους της ΕΣΥΕ.

6. Τις 10/1.10.1985, 11/17.10.1985 και 13/8.11.85 γνωμοδοτήσεις του Συμβουλίου ΧΟΠ του Νομού.

7. Την παρ. 5 του άρθρου 3 του Π.Δ. της 24.4.85, αποφασίζουμε:

1. Καθορίζουμε το όριο του οικισμού Καρυώτικα Ν. Κορινθίας με στοιχεία όπως αυτά φαίνονται στο συνοδευτικό της παρούσας σχεδιάγραμμα σε κλ. 1:5.000, που αποτελεί αναπόσπαστο μέρος της απόφασης αυτής και συντάχθηκε βάσει στοιχείων χαρτών και επί τόπου ελέγχου.

2. Καθορίζουμε τους ακόλουθους Γενικούς και Ειδικούς όρους και περιορισμούς Δόμησης.

Α. ΓΕΝΙΚΟΙ ΟΡΟΙ ΔΟΜΗΣΗΣ

1. Εντός των ορίων του οικισμού Καρυώτικα ισχύουν οι γενικοί όροι δόμησης που προβλέπονται απο το ΠΔ ΦΕΚ 181 Δ/3.5.1985 και θεωρούνται άρτια και οικοδομήσιμα τα γήπεδα με ελάχιστο εμβαδό 500 τ.μ.

2. Κατά παρέκκλιση εντός του ορίου του οικισμού θεωρούνται άρτια τα οικόπεδα με όποιο εμβαδό είχαν στις 3.5.1985 ημέρα Δημοσίευσης του από 24.4.1985 Διατάγματος.

3. α) Πριν από οποιαδήποτε κατάτμηση οικοπέδων εντός των ορίων του οικισμού θα πρέπει να θεωρείται το σχετικό τοπογραφικό διάγραμμα από το τμήμα Πολεοδομίας και Π. Ε. της Νομαρχίας ώστε να εξασφαλίζεται η συνέχεια των υπαρχόντων Κοινόχρηστων χώρων και η δημιουργία νέων Κοινόχρηστων χώρων στις διατάξεις της παρ. 1 του άρθρου 6 του από 24.4.1985 Διατάγματος.

β) Να εξασφαλίζεται οπωσδήποτε η συνέχεια των υφισταμένων ή εγκεκριμένων δρόμων του οικισμού.

Κατά τα λοιπά ισχύουν τα οριζόμενα στο Διάταγμα της 24.4.1985 (ΦΕΚ 181 Δ/3.5.1985).

Η απόφαση αυτή με το σχεδιάγραμμα οριοθέτησης του οικισμού που τη συνοδεύει, να δημοσιευθεί στην Εφημερίδα της Κυβερνήσεως.

Κόρινθος, 12 Δεκεμβρίου 1985

Ο Νομάρχης
ΑΝΑΣΤ. ΣΤΑΥΡΟΠΟΥΛΟΣ

ΕΠΕΞΗΓΗΜΑΤΙΚΟ ΣΗΜΕΙΩΜΑ ΠΕΡΙΓΡΑΦΗΣ ΟΡΙΩΝ — ΝΟΜΟΣ ΚΟΡΙΝΘΙΑΣ, Οικισμός: Καρυώτικα Καμαρίου

1. Σημείο τομής του δρόμου με την κάθετη πάνω σ' αυτόν από το σημείο 2.
2. Οικοδομή: Όνομα ιδιοκτήτη: Ταρνάρης Γιάννης.
3. Σημείο τομής του δρόμου με την κάθετη πάνω σ' αυτόν από το σημείο 2.
4. Σημείο του δρόμου.
5. Σημείο του δρόμου.
6. Σημείο διασταύρωσης των δρόμων.
7. Σημείο αρχής απόκρημνου εδάφους.
8. Σημείο αρχής απόκρημνου εδάφους.
9. Σημείο αρχής απόκρημνου εδάφους.
10. Σημείο αρχής απόκρημνου εδάφους.
11. Σημείο αρχής απόκρημνου εδάφους στην προέκταση της ευθυγραμμίας που ορίζουν τα σημεία 12 και 13.
12. Οικοδομή: Όνομα ιδιοκτήτη: Άγνωστος στην γραμματέα της κοινότητας.
13. Οικοδομή: Όνομα ιδιοκτήτη: Άγνωστος στην γραμματέα της κοινότητας.
14. Οικοδομή: Όνομα ιδιοκτήτη: Μπάρτζης Δημήτρης.
15. Οικοδομή: Όνομα ιδιοκτήτη: Κασκούτας.
16. Οικοδομή: Όνομα ιδιοκτήτη: Αποθήκη από τσιμεντόλιθους αγνώστου.
17. Σημείο διασταύρωσης των δρόμων.
18. Σημείο διασταύρωσης των δρόμων.
19. Οικοδομή: Όνομα ιδιοκτήτη: Χαβελές Θανάσης.
20. Οικοδομή: Όνομα ιδιοκτήτη: Γλάστρας Φώτης.
21. Οικοδομή: Όνομα ιδιοκτήτη: Γιανναχόπουλος Αναστάσης.
22. Οικοδομή: Όνομα ιδιοκτήτη: Προτογερέλη Αφροδίτη.
23. Οικοδομή: Όνομα ιδιοκτήτη: Τσαγγρής Ευθύμης.
24. Οικοδομή: Όνομα ιδιοκτήτη: Τσαγγρής Ευθύμης.
25. Οικοδομή: Όνομα ιδιοκτήτη: Σκουβαράς Γιάννης.
26. Οικοδομή: Όνομα ιδιοκτήτη: Λεούση Παρασκευή.
27. Οικοδομή: Όνομα ιδιοκτήτη: Νέζος Γιώργος.
28. Οικοδομή: Όνομα ιδιοκτήτη: Άγνωστος (ευρίσκεται πάνω στην διακλάδωση των δρόμων απέναντι από το σημείο 27).
29. Οικοδομή: Όνομα ιδιοκτήτη: Γκίκας Νίκος.
30. Οικοδομή: Όνομα ιδιοκτήτη: Παπαθεοδώρου.
31. Κεντρικό σημείο του οικισμού (αυθαίρετο).

Συνοδεύουν την 7837/12.12.1985 απόφαση Νομάρχη.

Η Επιβλέπουσα
ΑΝΝΑ ΑΛΑΤΖΑΚΗ

Ο Προϊστάμενος
ΘΥΜΙΟΣ ΣΚΟΥΡΛΕΤΟΣ


ΝΟΜΟΣ ΚΟΡΙΝΘΙΑΣ
Οικισμος: Καρούτια Καμαρίου
ΥΠΟΜΝΗΜΑ
Οριο ΟΤΑ
Οριο οικισμου
1 2 3 .... Ονομασιες
Συνεδρίαση των ΣΧΟΠ 1985
Ο επιβλέπων
Ο Περιφερειάρχης
ΟΡΙΟΘΕΤΗΣΗ ΟΙΚΙΣΜΟΥ
Αριθμός σχεδίου
Π-1.1
κλ. 1:5.000
Συνταξη:
Ελεγχος:
Ημερ.
Υπουργειο Χωροταξιας Οικισμου και Περιβαλλοντος
ΔΙΕΥΘΥΝΣΗ ΧΩΡΟΤΑΞΙΑΣ
Κορ
Αραφωσιώ
Τρύπες

Αριθ. 6569 (3)

Καθορισμός ορίων και όρων και περιορισμών δόμησης στον οικισμό Καλλιάνοι του Ν. Κορινθίας.

Ο ΝΟΜΑΡΧΗΣ ΚΟΡΙΝΘΙΑΣ

Έχοντας υπόψη:

1. Τις διατάξεις του από 24.4.1985 ΠΔ (ΦΕΚ 181Δ/3.5.1985) «Περί τρόπου καθορισμού ορίων οικισμού της χώρας, κατηγορίες αυτών και καθορισμός όρων και περιορισμός δόμησης».

2. Τις προτάσεις των ιδιωτών μελετητών Μηχανικών, στους οποίους ανατέθηκε σχετική μελέτη στα πλαίσια του προγράμματος των ανοικτών πόλεων, που αφορούν στον προσδιορισμό των ορίων του υπόψη οικισμού.

3. Τα δελτία αρχιτεκτονικής αναγνώρισης των οικισμών που συμπληρώθηκαν από τους προαναφερόμενους μελετητές κατά τις υποδείξεις των σχετικών προδιαγραφών του ΥΧΟΠ.

4. Την 7629/2.10.1985 απόφασή μας για την κατηγοριοποίηση των οικισμών του Ν. Κορινθίας, που έχουν πληθυσμό μέχρι και 2.000 κατοίκους.

5. Τα πληθυσμιακά στοιχεία της τελευταίας απογραφής του Κράτους της ΕΣΥΕ.

6. Τις 10/1.10.1985, 11/17.10.1985 και 13/8.11.85 γνωμοδοτήσεις του Συμβουλίου ΧΟΠ του Νομού.

7. Την υπ' αριθ. 17/1985 απόφαση του Κοινοτικού Συμβουλίου αποφασίζουμε:

1. Καθορίζουμε το όριο του οικισμού Καλλιάνων Ν. Κορινθίας με στοιχεία όπως αυτά φαίνονται στο συνοδευτικό της παρούσας σχεδιάγραμμα σε κλ. 1:5.000, που αποτελεί αναπόσπαστο μέρος της απόφασης αυτής και συντάχθηκε βάσει στοιχείων χαρτών και επί τόπου ελέγχου.

2. Καθορίζουμε τους ακόλουθους Γενικούς και Ειδικούς όρους και περιορισμούς Δόμησης.

Α. ΓΕΝΙΚΟΙ ΟΡΟΙ ΔΟΜΗΣΗΣ

1. Εντός των ορίων του οικισμού Καλλιάνων ισχύουν οι γενικοί όροι δόμησης που προβλέπονται απο το ΠΔ ΦΕΚ 181 Δ/3.5.1985 και θεωρούνται άρτια και οικοδομήσιμα τα γήπεδα με ελάχιστο εμβαδό 500 τ. μ.

2. Κατά παρέκκλιση εντός του ορίου του οικισμού θεωρούνται άρτια τα οικόπεδα με όποιο εμβαδό είχαν στις 3.5.1985 ημέρα Δημοσίευσης του από 24.4.1985 Διατάγματος.

3. α) Πριν από οποιαδήποτε κατάτμηση οικοπέδων εντός των ορίων του οικισμού θα πρέπει να θεωρείται το σχετικό τοπογραφικό διάγραμμα από το τμήμα Πολεοδομίας και Π. Ε. της Νομαρχίας ώστε να εξασφαλίζεται η συνέχεια των υπαρχόντων Κοινόχρηστων χώρων και η δημιουργία νέων Κοινόχρηστων χώρων στις διατάξεις της παρ. 1 του άρθρου 6 του από 24.4.1985 Διατάγματος.

β) Να εξασφαλίζεται οπωσδήποτε η συνέχεια των υφισταμένων ή εγκεκριμένων δρόμων του οικισμού.

Κατά τα λοιπά ισχύουν τα οριζόμενα στο Διάταγμα της 24.4. 1985 (ΦΕΚ 181 Δ/3.5.1985).

Η απόφαση αυτή με το σχεδιάγραμμα οριοθέτησης του οικισμού που τη συνοδεύει, να δημοσιευθεί στην Εφημερίδα της Κυβερνήσεως.

Κόρινθος, 12 Δεκεμβρίου 1985

Ο Νομάρχης
ΑΝΑΣΤ. ΣΤΑΥΡΟΠΟΥΛΟΣ

ΚΑΛΙΑΝΟΙ
ΕΠΕΞΗΓΗΜΑΤΙΚΗ ΕΚΘΕΣΗ ΟΡΙΩΝ ΟΙΚΙΣΜΟΥ

1. Γέφυρα.
2. Σελέκος Ιωάννης (καλύβη).
3. Σελέκος Ιωάννης (οικία).
4. Ρεπάς Αριστείδης (καλύβη).
5. Καραχούσης Σπύρος.
6. Κληρ. Δημ. Παπαδόπουλου.
7. Μπλέτα.
8. Κληρ. Αθαν. Παναγόπουλου.
9. Σελέκος Ιωάννης.
10. Ζαφειρόπουλος Γεώργιος.
11. Δελής Χρήστος.
12. Κληρονόμοι Ανδρέα Μητροδήμα.
13. Κοχίνης Ιωάννης.
14. Λίλος Κυριάκος.
15. Κληρονόμοι Ανδρέα Πυργάκη.
16. Καρατασάς Ιωάννης (αποθήκη).
17. Πάνου Ευάγγελος.
18. Καρατασάς Αργύρης (σταύλος).
19. Πάνου Σωτήριος.
20. Τσέλιος Ιωάννης.
21. Γχουβάτσος Χρήστος.
22. Καραχούσης Σπύρος.
23. Καρατασάς Θεοφάνης.

2: Διακλάδωση αγροτικών δρόμων.

2:' Σημείο οριζόμενο από την τομή της ευθείας 2' - 2'' και από την ακτίνα με κέντρο το 3 και απόσταση 200 μ. επί της 2' - 2'' και 100 μ. από τον επαρχιακό δρόμο.


Συνοδεύει την 6569/12.12.1985 απόφαση Νομάρχη.

Κόρινθος, 16 Δεκεμβρίου 1985

Η Επιβλέπουσα
ΑΝΝΑ ΑΛΑΤΖΑΚΗ

Ο Προϊστάμενος
ΘΥΜΙΟΣ ΣΚΟΥΡΛΕΤΟΣ


Στυμφαλία
6362
2

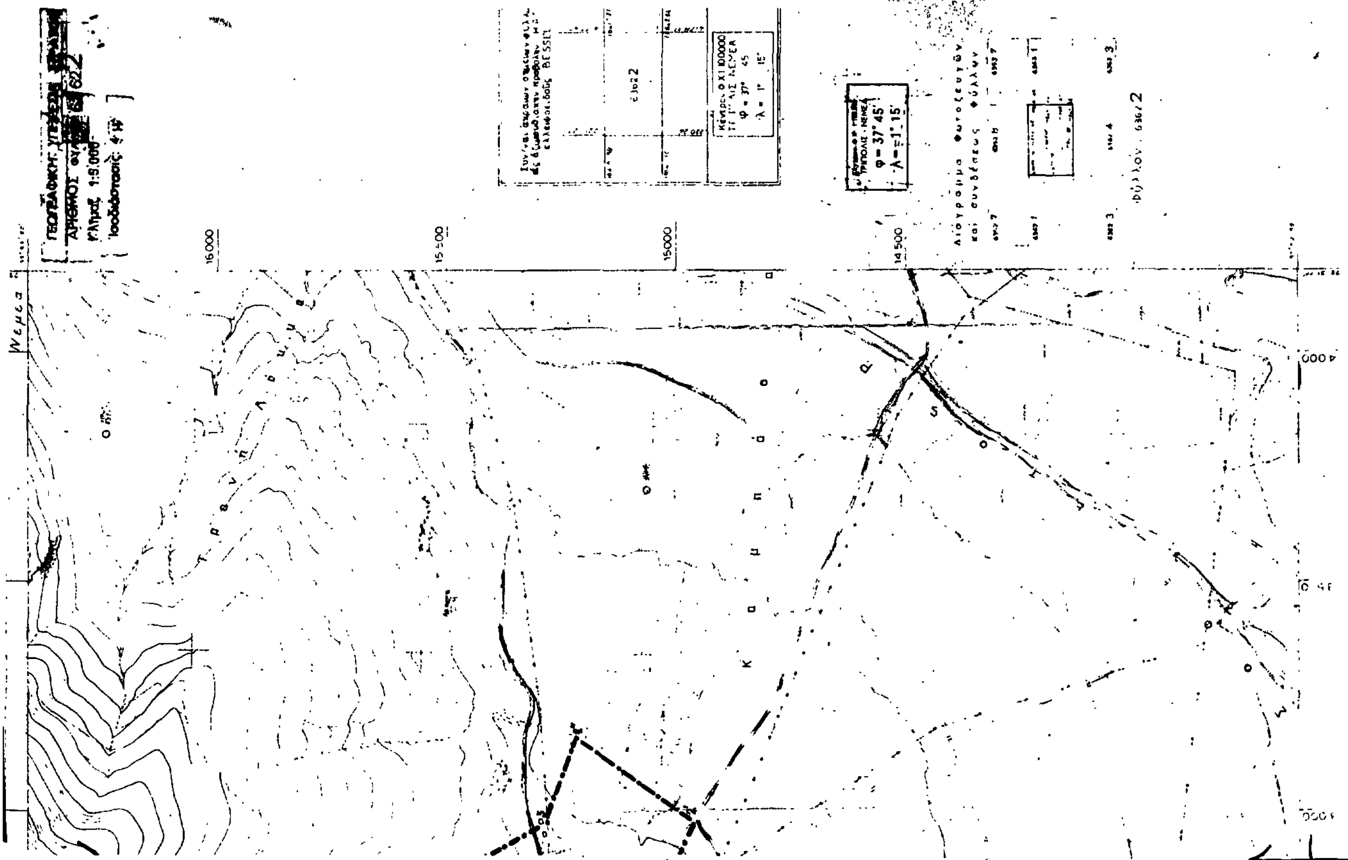
ΝΟΜΟΣ ΚΟΡΙΝΘΙΑΣ
Οικισμος. Καλιάννοι
ΥΠΟΜΝΗΜΑ
Οριο ΟΤΑ
Οριο οικισμου
1.2.3 Ονομασιες
Συνοδεύει την 6569/12-12-1985 Απόφαση Νομάρχη
16-12-1985
ΟΡΙΟΘΕΤΗΣΗ ΟΙΚΙΣΜΟΥ
Π.1.1
Κλ. 1:5.000
Υπουργειο Χωροταξιας Οικισμου και Περιβαλλοντος
ΔΙΕΥΘΥΝΣΗ ΧΩΡΟΤΑΞΙΑΣ
Νεμεα
Κλίμαξ 1:5.000
Ισοδιάστασις 4 μ
16000
15500
15000
14500
φ = 37° 45'
λ = 1° 15'
Διάγραμμα φωτοζευγών και συνδέσεως φύλλων
φύλλον 6362/2
4000

Αριθ. οικ./55158 (4)

Τροποποίηση ρυμοτομικού σχεδίου Πορταριάς στο Ο.Τ. 46.

Ο ΝΟΜΑΡΧΗΣ ΧΑΛΚΙΔΙΚΗΣ

Έχοντας υπόψη:

1. Τις δ/ξεις του από 17.7.1923 Ν.Δ/τος «περί σχεδίων πόλεων κλπ.» όπως τροποποιήθηκε και συμπληρώθηκε μεταγενέστερα.

2. Τις δ/ξεις του Ν. 3200/1955 «περί διοικητικής αποκεντρώσεως» όπως συμπληρώθηκε και τροποποιήθηκε με τα 3620/1956 και 536/70 Ν.Δ/τα.

3. Τις δ/ξεις του 314/68 ΑΝ «περί παροχής στον Υπουργό Β. Ελλάδας και τους Νομάρχες αρμοδιότητας σε θέματα έγκρισης, επέκτασης και τροποποίησης σχεδίων πόλεων και κωμών».

4. Τις δ/ξεις του Δ.Δ/τος 1018/1971 με το οποίο τροποποιείται και συμπληρώνεται ο Α.Ν. 314/68.

5. Τις δ/ξεις του οικιστικού Νόμου 1337/83.

6. Το από 2.4.1985 Π.Δ/γμα «περί μεταβίβασης αρμοδιοτήτων στους Νομάρχες για την έγκριση και τροποποίηση ρυμοτομικών σχεδίων καθώς και όρων και περιορισμών αγροτικών οικισμών».

7. Την 9/1985 απόφαση του Κοινοτικού Συμβουλίου Πορταριάς «περί τροποποίησης του ρυμοτομικού σχεδίου Πορταριάς».

8. Την 23/11.11.1985 (θέμα 3ο) απόφαση του Νομαρχιακού Συμβουλίου ΧΟΠ Ν. Χαλκ/κής υπέρ της προτεινόμενης τροποποίησης, αποφασίζουμε:

Εγκρίνουμε την τροποποίηση του ρυμοτομικού σχεδίου Πορταριάς στο Ο.Τ 46 και συγκεκριμένα αποχαρακτηρισμό του τμήματος ΑΒΓΔΔ΄ΕΑ του οικοπέδου 276 έκτασης 1986,00 τ.μ. περίπου, όπως φαίνεται στο συνημμένο τοπογραφικό διάγραμμα, από άλσος σε χώρο ανέγερσης κτιρίου Νηπιαγωγείου και παιδικού σταθμού.

Η απόφαση αυτή να δημοσιευθεί στην Εφημερίδα της Κυβερνήσεως.

Πολύγυρος, 16 Ιανουαρίου 1986

Ο Νομάρχης
ΓΙΩΡΓΟΣ ΚΙΡΚΟΣ

